

SKYLTTÄTT SÄTTS UPP  
NEDANFÖR TRAPPA




GÅNGBANA AVSTÄNGD  
VÄLJ ANNAN VÄG


GÅNGBANA AVSTÄNGD  
VÄLJ ANNAN VÄG

VÄGEN AVSTÄNGD  
FÖR GENOMFART  
LÄNGRE FRAM

VÄGEN AVSTÄNGD  
FÖR GENOMFART  
LÄNGRE FRAM

FÖRKLARINGAR

-  ARBETSOMRÅDE
-  ELSCHAKT
-  TRAFIKBALK T1-KLASSAD

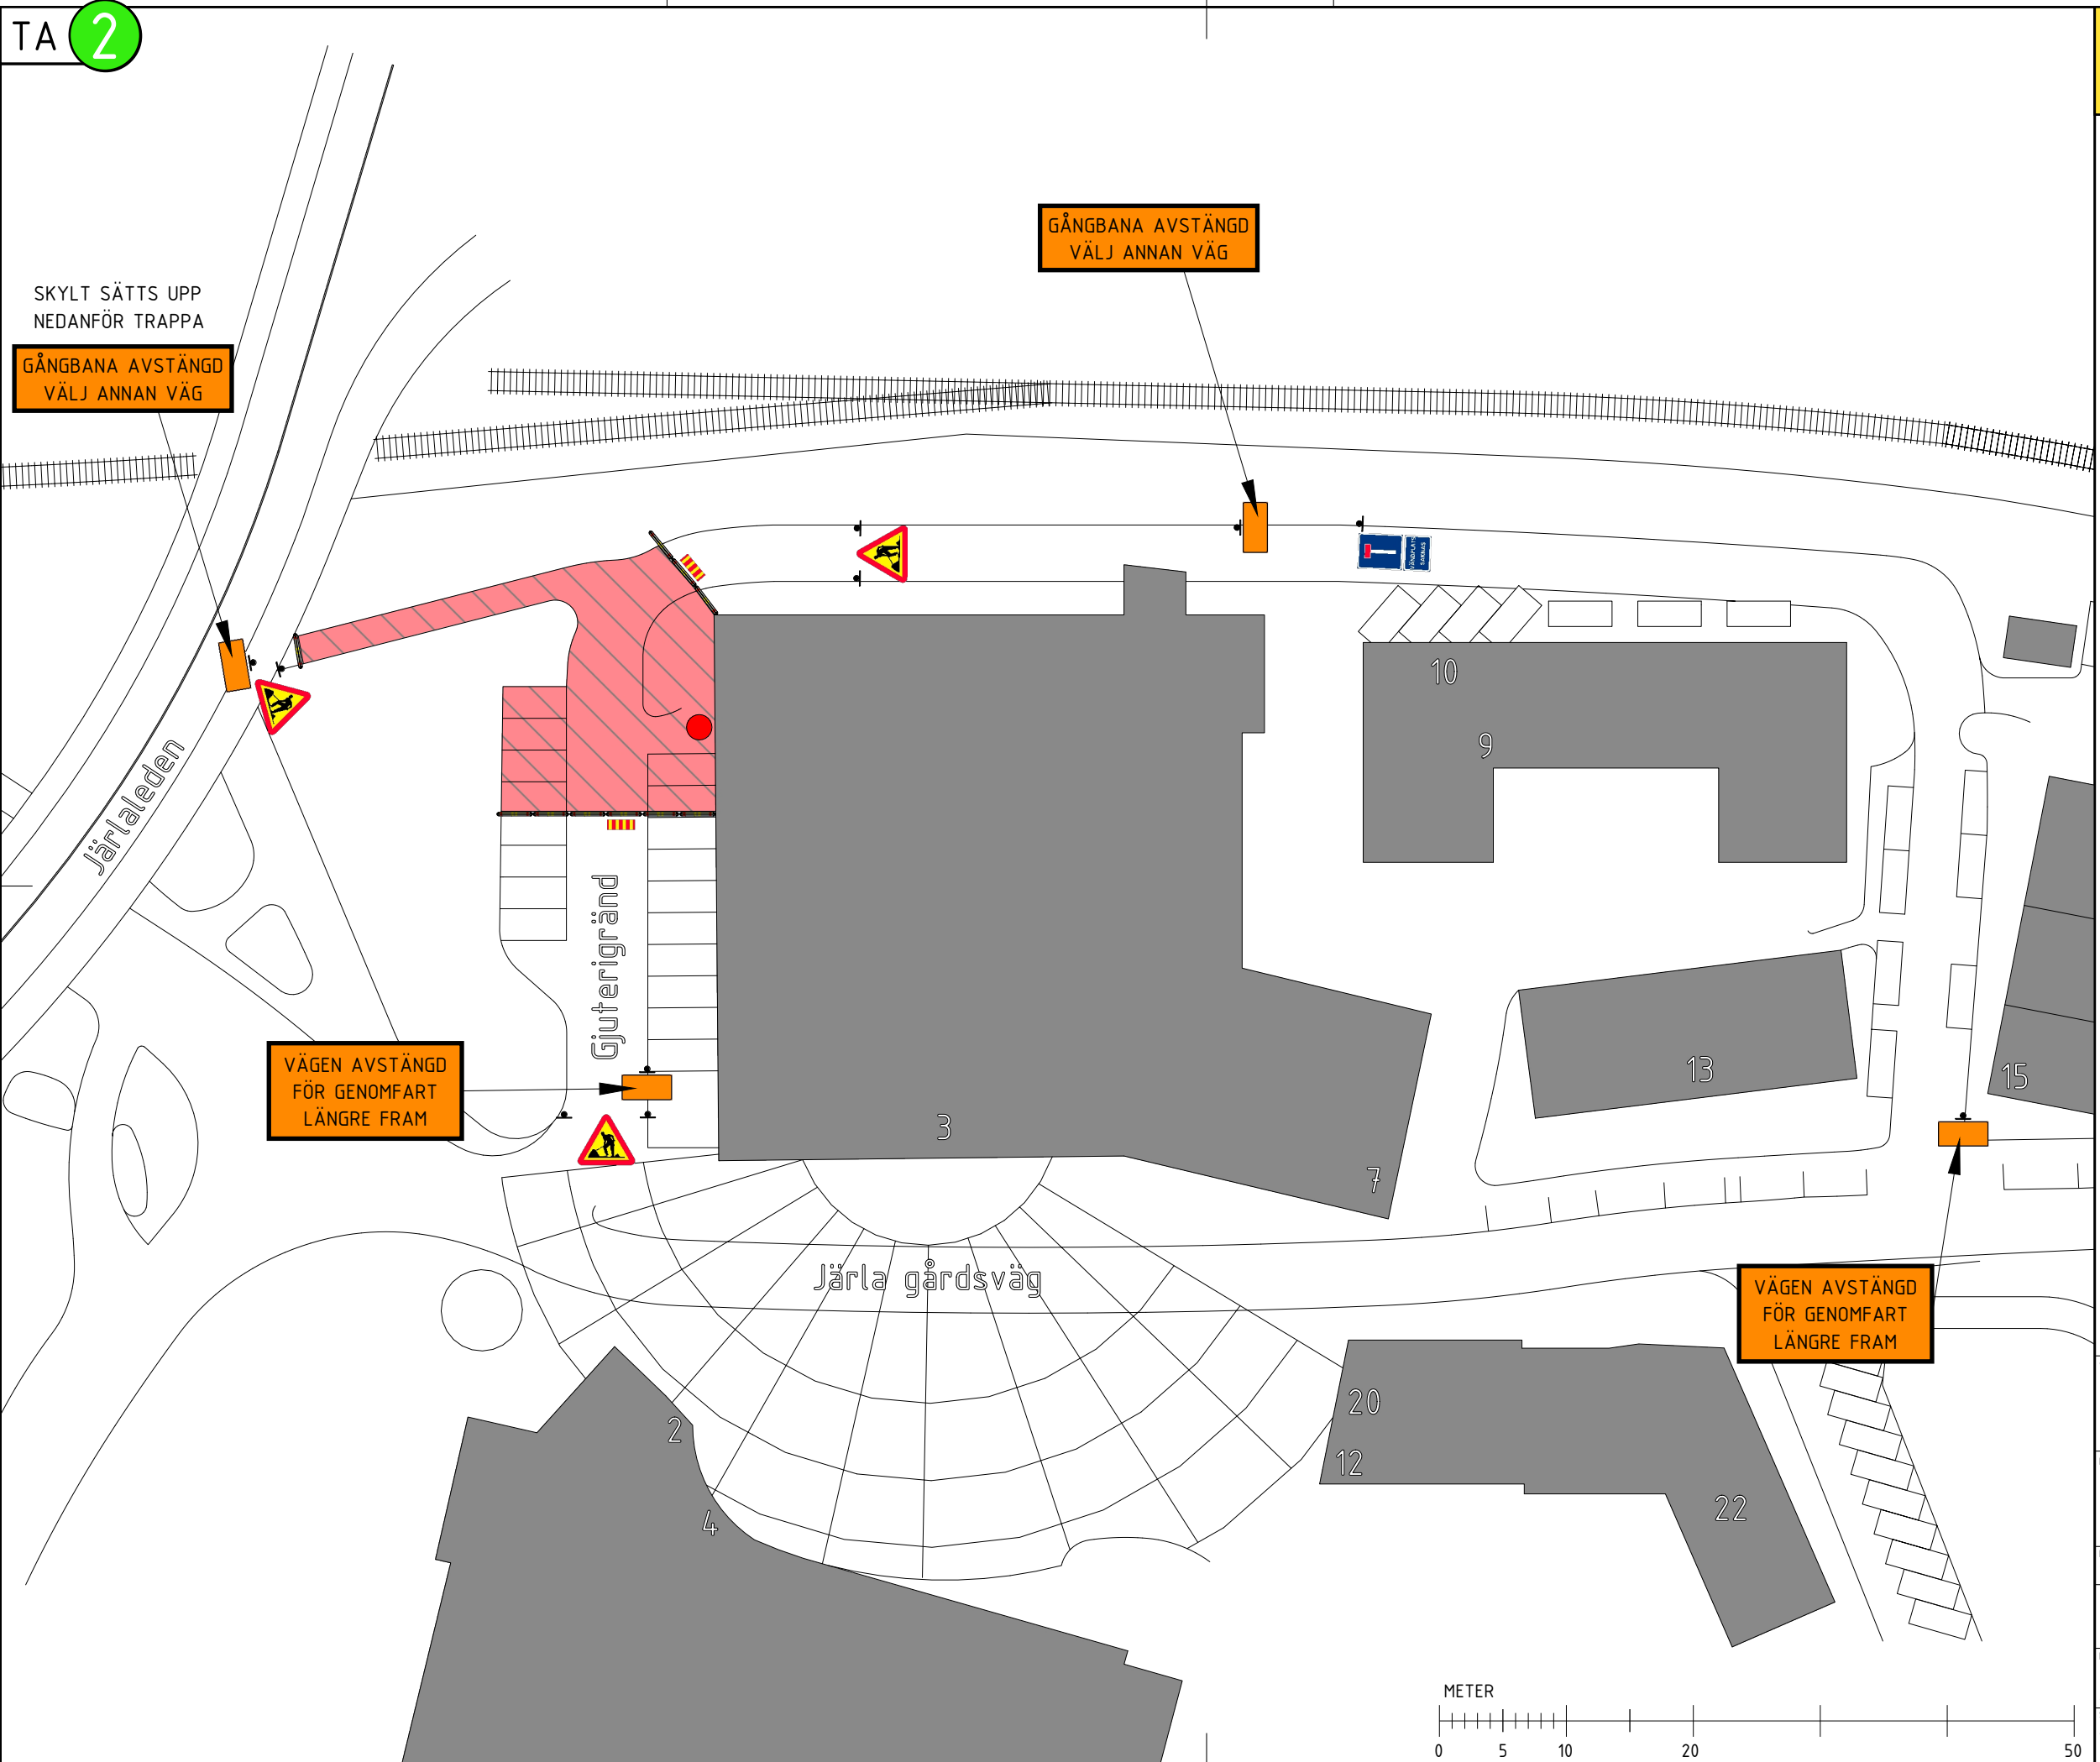

VÄGHÅLLARE	
PRIVAT MARKÄGARE	
FRAMTAGEN FÖR	
	
RITNINGNUMMER	DATUM
TA 2	2022-06-09
Järta sjö, Nacka	REVIDERING
	....
KONSTRUERAD AV	
ANTON GÖRANSSON	
ANTON.GORANSSON@RAMUDDEN.SE	070-378 65 49
SKALA	
A3	....